

ПЛАН ІСНУЮЧОГО СТАНУ ТЕРИТОРІЇ З ПЛАНУВАЛЬНИМИ ОБМЕЖЕННЯМИ


М 1:500

УМОВНІ ПОЗНАЧЕННЯ

| Символ | Проектювані |
|--------|--|
| | МЕЖІ ДІЛІ |
| | БУДИНКИ ТА БУДІВЛИ |
| | ГРОМАДСЬКІ БУДІВЛИ |
| | МЕЖІ ДІЛЯНОК |
| | ЧЕРВОНІ ЛІНІЇ ВУЛИЦЬ |
| | ЛІНІЇ РЕГУЛЮВАННЯ ЗАБУДОВИ |
| | ВУЛИЦІ |
| | ПРИВАТИЗОВАНІ ЗЕМЕЛЬНІ ДІЛЯНКИ |
| | ОХОРОННА ЗОНА ЛЕП 2м, ПО ОБИДВІ СТОРОНИ |
| | ОХОРОННА ЗОНА ГАЗОПРОВОДУ 4м-2м |
| | ПО ОБИДВІ СТОРОНИ |
| | ОХОРОННА ЗОНА КАБЕЛЯ ПАТ „УКРЕЛЕКОМ” |
| | 1м, ПО ОБИДВІ СТОРОНИ |
| | ОХОРОННА ЗОНА КАНАВИ 5м, ПО ОБИДВІ СТОРОНИ |
| | ТЕРИТОРІЯ ЖИТЛОВОЇ САДИБНОЇ ЗАБУДОВИ |
| | ТЕРИТОРІЯ ГРОМАДСЬКОЇ ЗАБУДОВИ |
| | В'їзд ТА ВІХІД НА ДІЛЯНКУ |

ЕКСПЛІКАЦІЯ

| № | Найменування | Примітки |
|----|--------------|------------|
| 1. | ЦЕРКВА | (ІСНУЮЧА) |
| 2. | НАРОДНИЙ ДІМ | (ІСНУЮЧИЙ) |
| 3. | МАГАЗИН | (ІСНУЮЧИЙ) |

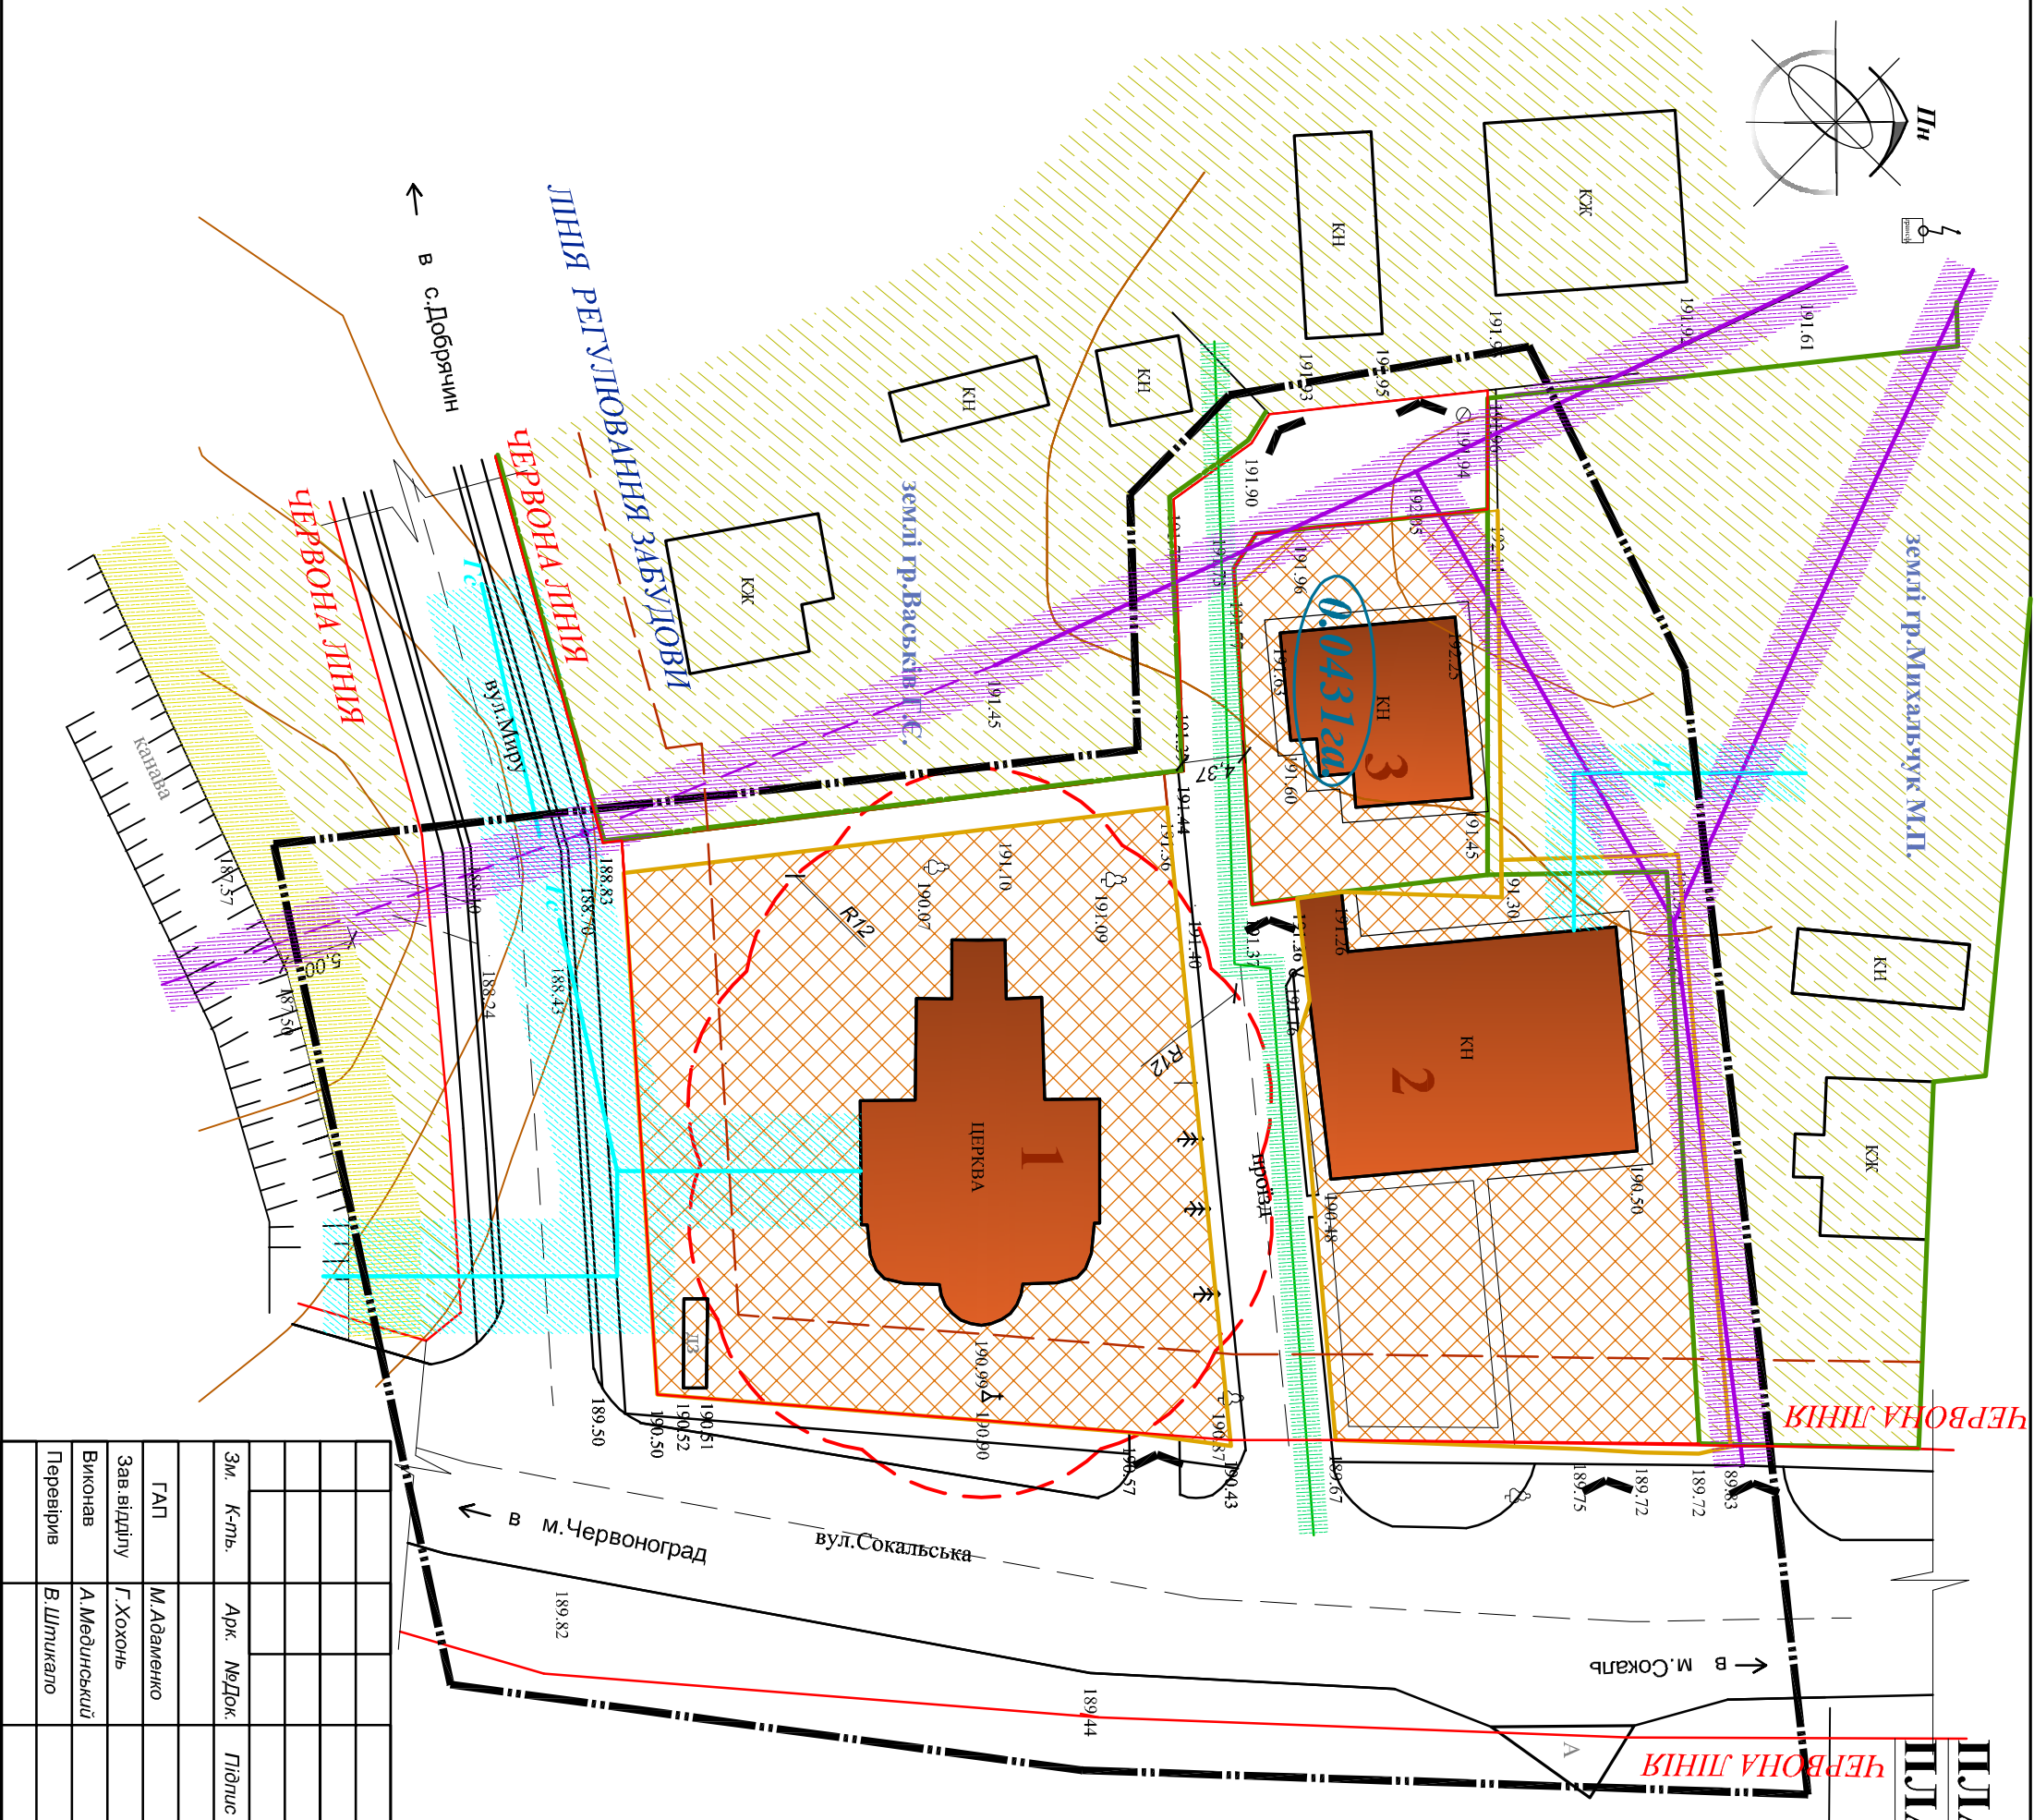

| Зм. | К-ть | Арк. №Док. | Підпис | Дата |
|--------------|------|-----------------|--------|------|
| ГАП | | М. Адамченко | | |
| Зав. відділу | | Г. Хоцьонь | | |
| Виконав | | А. Медвільський | | |
| Перевірів | | В. Шпикало | | |

Замовник: **Острівська сільська рада** ГП № 43/2017 р

Детальний план території громадської забудови по вул. Мирну і вул. Сокальській в с. Добряччин

| Стадія | Аркуш | Аркушів |
|--------|-------|---------|
| ДІПТ | 2 | 4 |

План існуючого стану території М 1:500

ОП ЛО ПВАЛП
Сокальський відділ